


Município:	ÁGUA SANTA / RS
Assunto:	SECRETARIA DE SERVIÇOS URBANOS
Responsável Técnico:	Implantação
Desenho Técnico:	
Área total:	234,26m <sup>2</sup>
Escala:	1:75
Prancha:	01
Eng. Civil - CREA-RS 210204	Paula Elisabete Panisson
Arquiteta - CAURRS A101416-1	

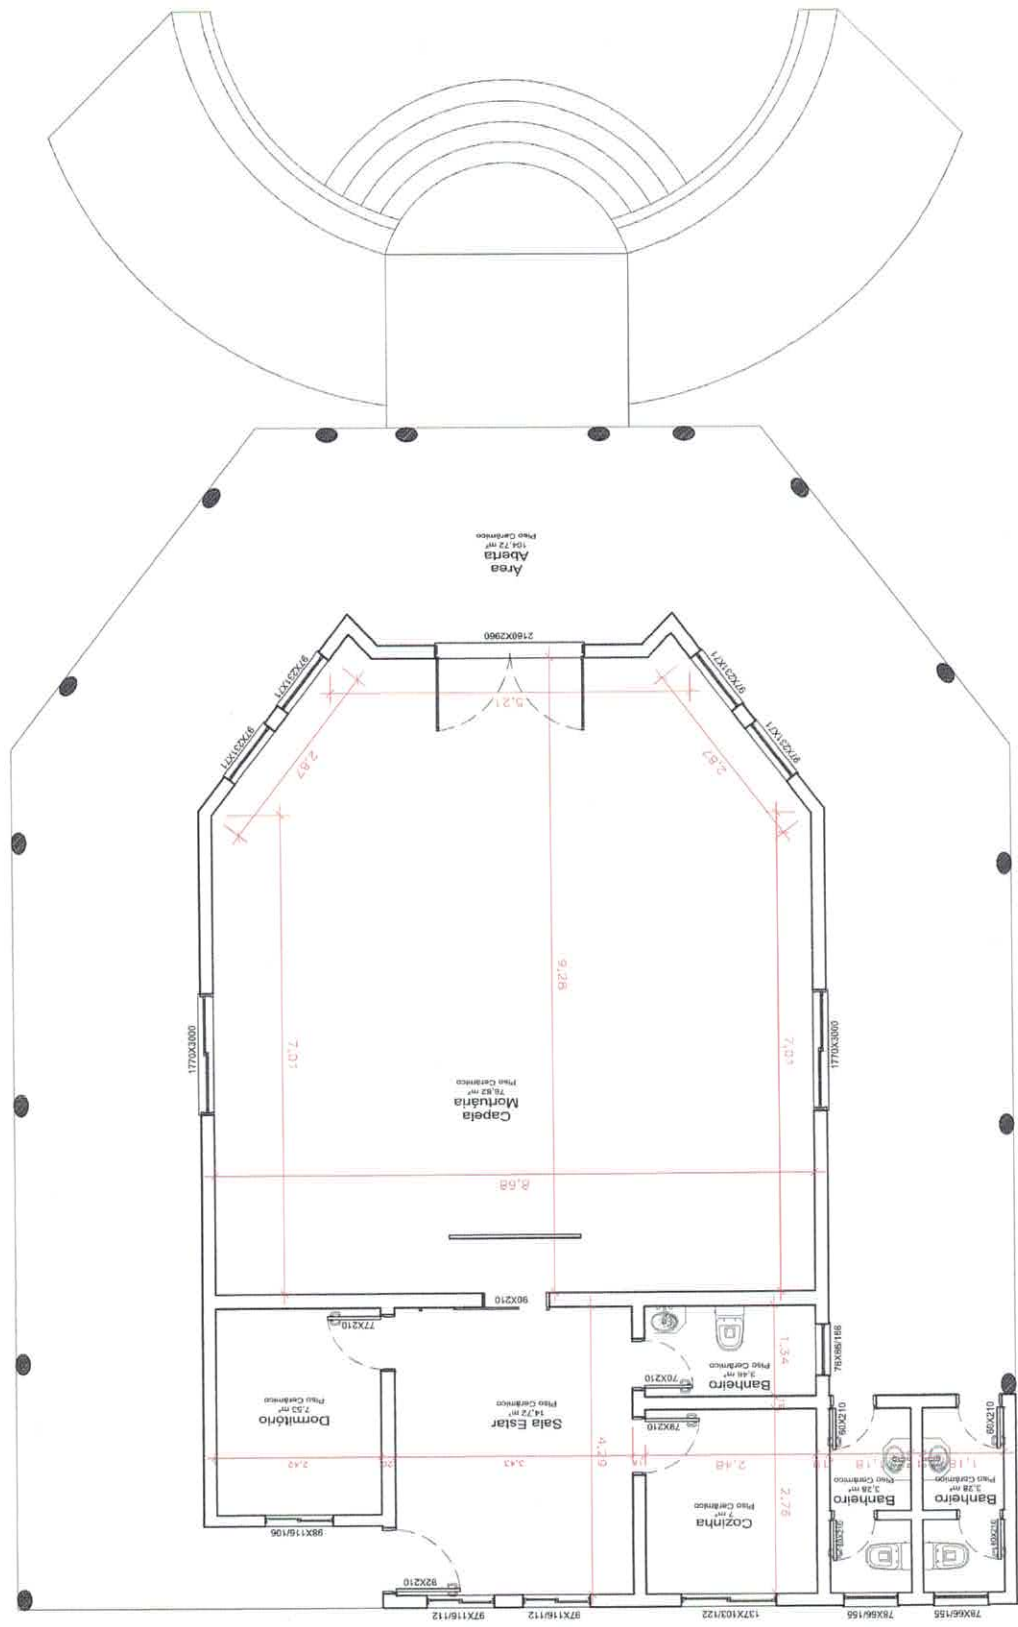

1  
Planta Baixa Atual  
1:75  
Área Total = 234,26m²


	Município: <b>ÁGUA SANTA / RS</b>	Área total: <b>234,26m²</b>
	Assunto: <b>Planta Baixa Atual</b>	SECRETARIA DE SERVIÇOS URBANOS
Responsável Técnico: <b>Paula Elisabete Panisson</b> Arquiteta - CNU-RS A101416-1	Desenho Técnico:	Escala: <b>1:75</b>
Projeto em conjunto com: <b>Robison Luiz Daros</b> Eng. Civil - OREO-RS 210204		Prancha: <b>02</b>




Planta Baixa Proposta

1:75  
Área Total = 234,26m<sup>2</sup>

- LEGENDA
- CONSTRUIR PAREDE
  - DEMOLIR PAREDE
  - FAZER CONTRAPISO
  - DE NIVELAMENTO
  - CONSTRUIR DEGRAU

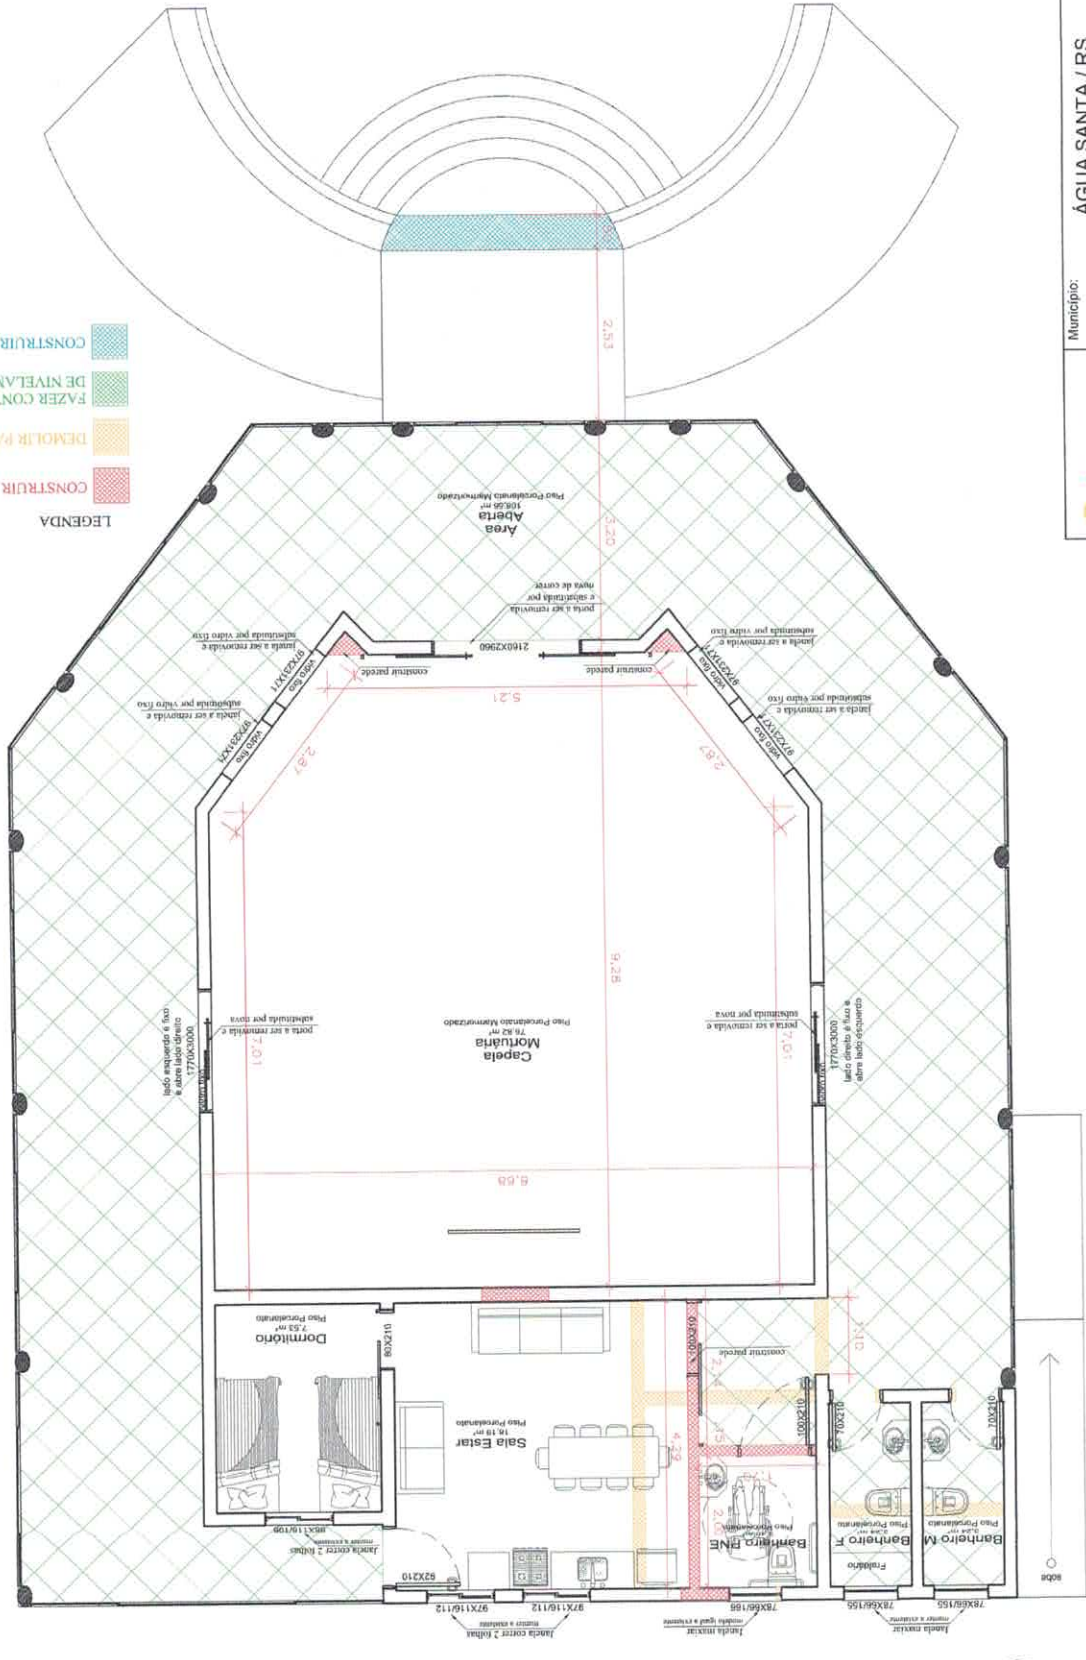

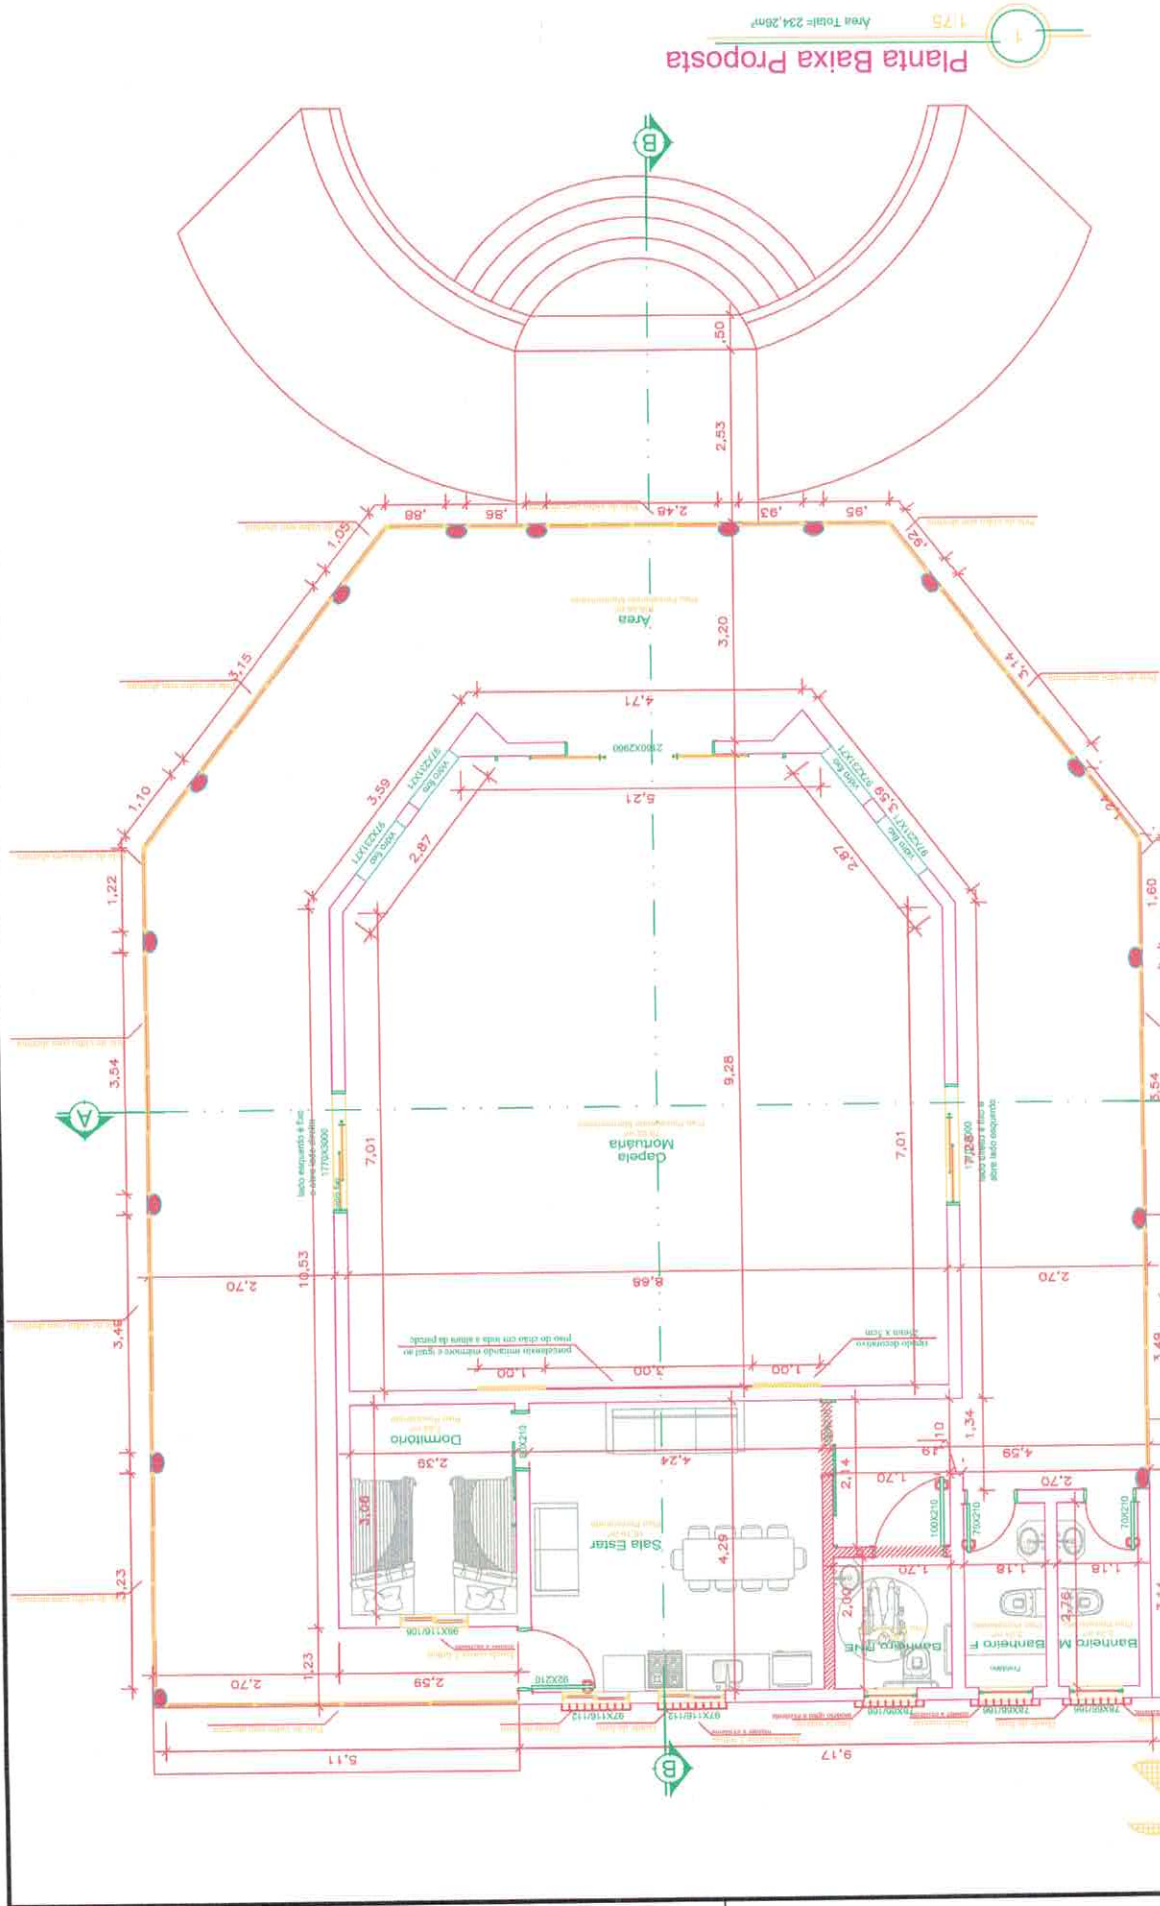

Planta Baixa Proposta


Área Total = 234,26m<sup>2</sup>

1/75



 <p>consolidando o crescimento</p>	<p>Município: <b>ÁGUA SANTA / RS</b></p>	<p>Área Total: <b>234,26m<sup>2</sup></b></p>
	<p>SECRETARIA DE SERVIÇOS URBANOS</p>	<p>Escala: <b>1:75</b></p>
<p>Assessor: <b>Planta Baixa Proposta Técnica</b></p>	<p>Desenho Técnico:</p>	<p>Prancha: <b>04</b></p>
<p>Responsável Técnico:</p>	<p>Paula Elisabete Panisson Arquiteta - CAU/RS A101416-1</p>	
<p>Eng. Civil - CREA RS 210204</p>		



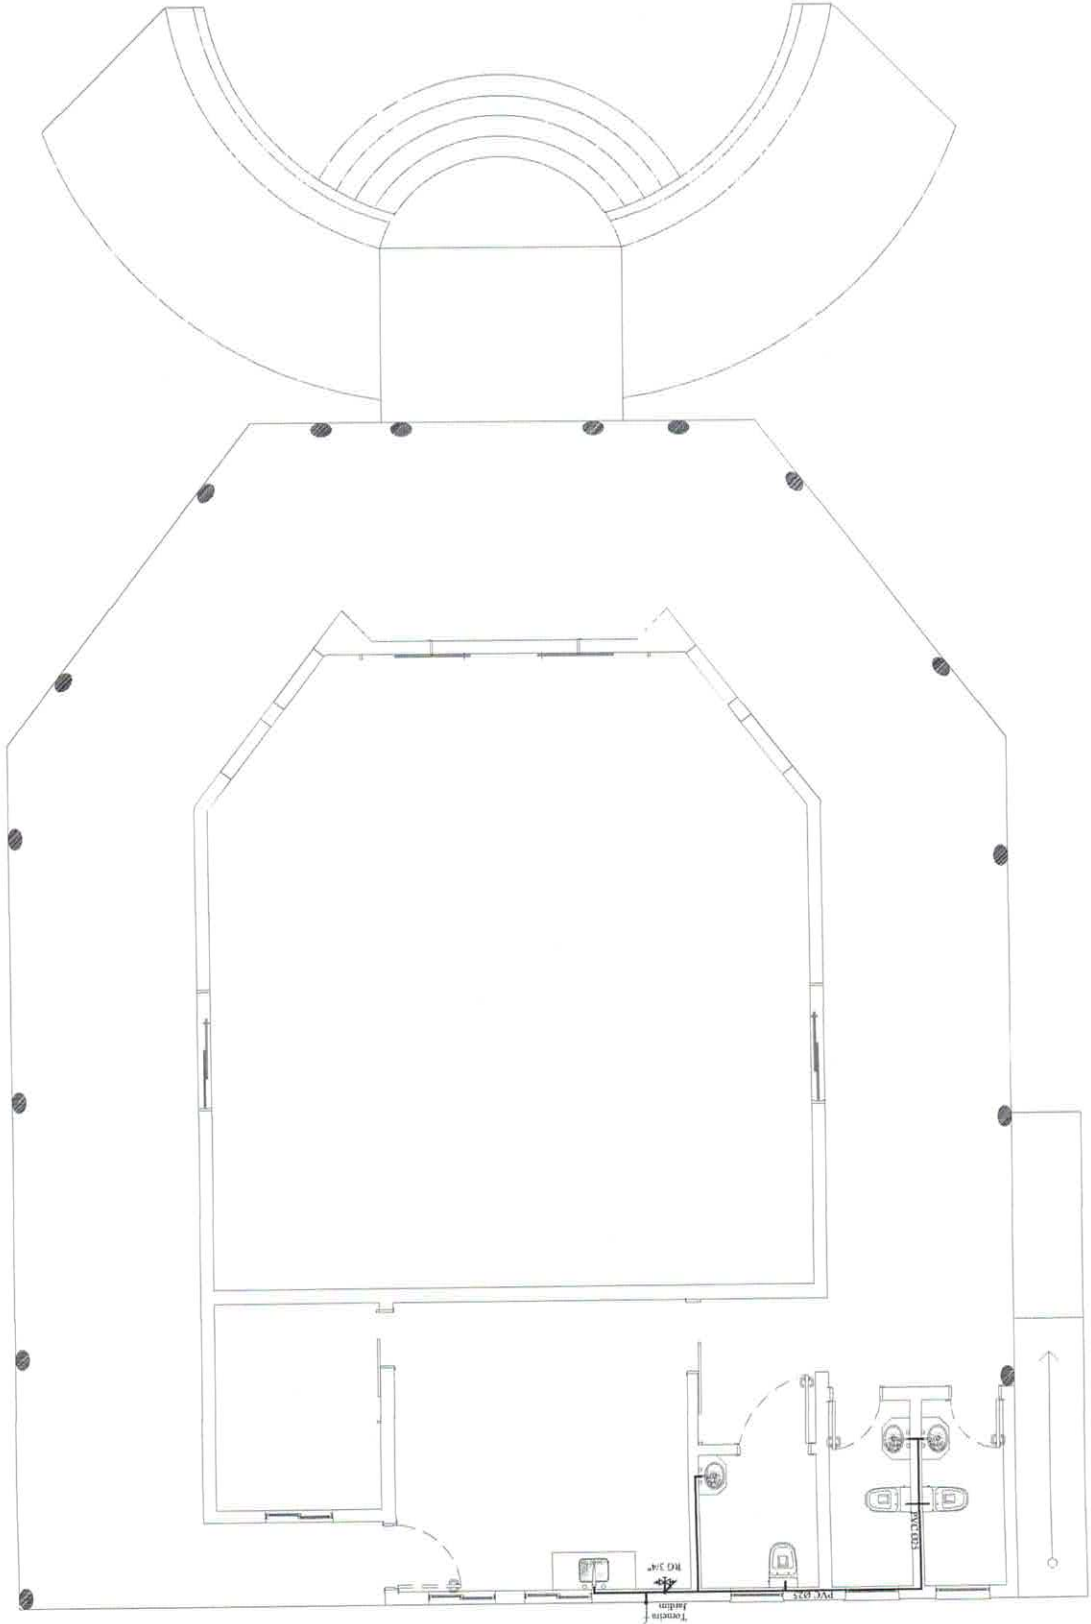

1  
1:75  
Área Total = 234,26m²  
Planta Hidraulico

LEGENDA

○	COLUNA DE AGUA FRIA
○	TUBAÇÃO DE AGUA FRIA
○	ADUVA FRIA


	Município:	ÁGUA SANTA / RS	Área total:	234,26m²
		SECRETARIA DE SERVIÇOS URBANOS	Escala:	1:75
	Assunto:	Cobertura e Planta Baixa	Prancha:	06
	Responsável Técnico:	Paula Elisabete Panisson Arquiteta - CAU-RS A101416-1		
		Eng. Civil - CREA RS 210204		








Letras  
em A4

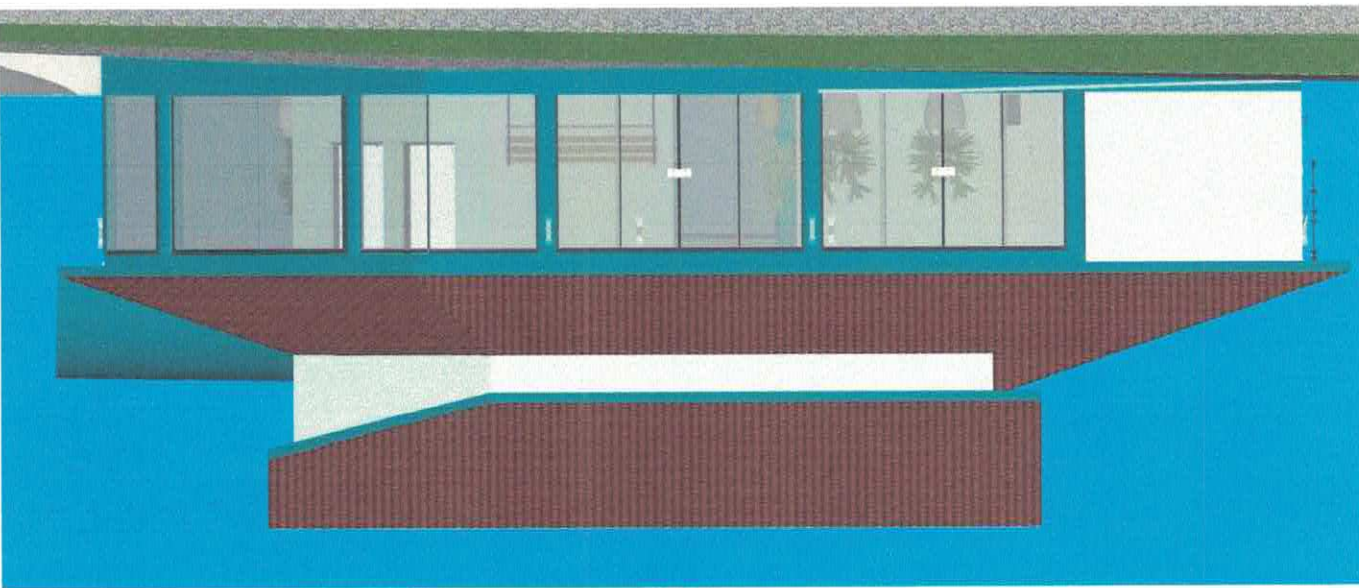

Fachada Noroeste  
1  
1:75

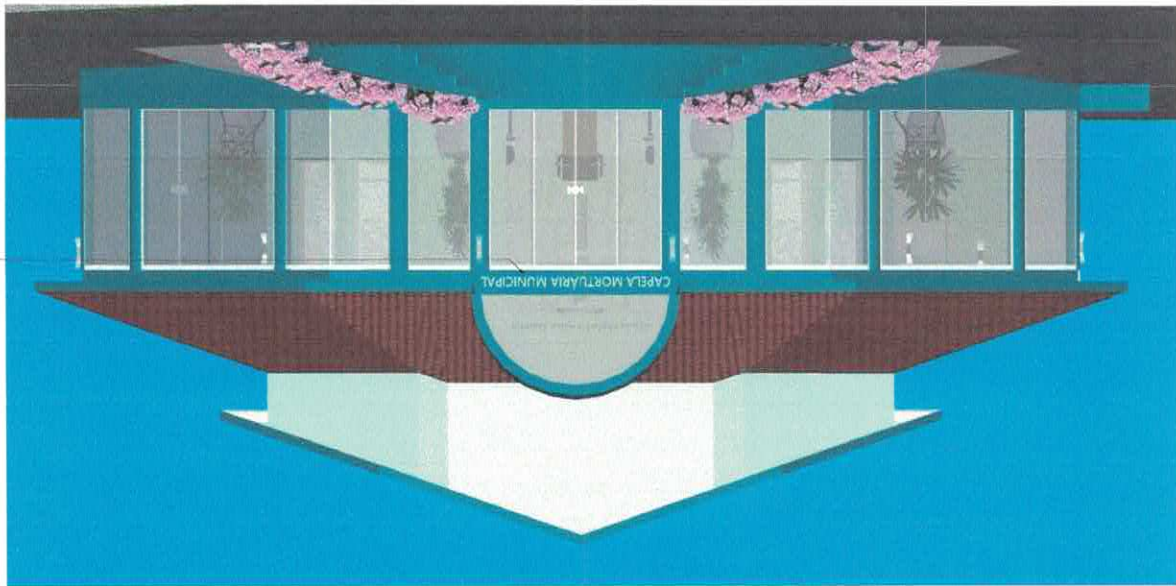

Fachada Sudoeste  
1  
1:75



Município: **ÁGUA SANTA / RS**  
SECRETARIA DE SERVIÇOS URBANOS

Assunto: **Fachadas**  
Responsável Técnico:  
Desenho Técnico:

Área total: **234,26m<sup>2</sup>**  
Escala: **1:75**  
Prancha: **09**


Paula Elisabete Patisson  
Arquiteta - CAURRS A101416-1  
Robson Luiz Daros  
Eng. Civil - CREA RS 210204

Área total: 234,26m<sup>2</sup>  
 Escala: 1:75  
 Pranchas: 10


Município: **ÁGUA SANTA / RS**  
 Assunto: **SECRETARIA DE SERVIÇOS URBANOS**  
 Fachadas  
 Responsável: *Fachadas*  
 Desenho Técnico:  
 Robson Luis Dias  
 Eng. Civil - CREA-RS 270204  
 Paula Elisabete Panisson  
 Arquiteta - CAU-RS A101416-1



Fachada nordeste  
 1  
 1:75

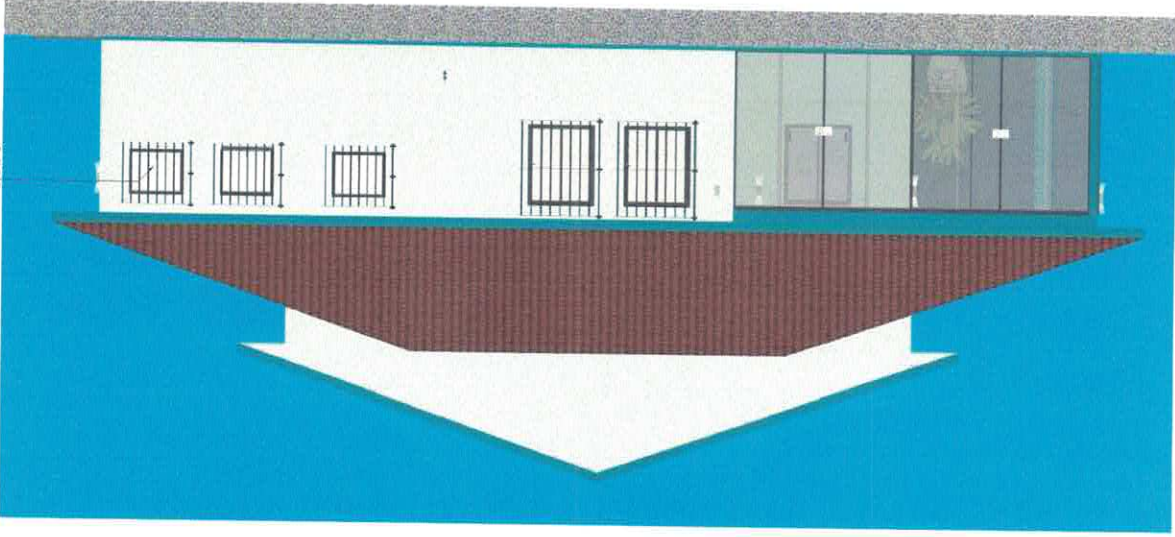

Fachada Sudeste  
 1  
 1:75

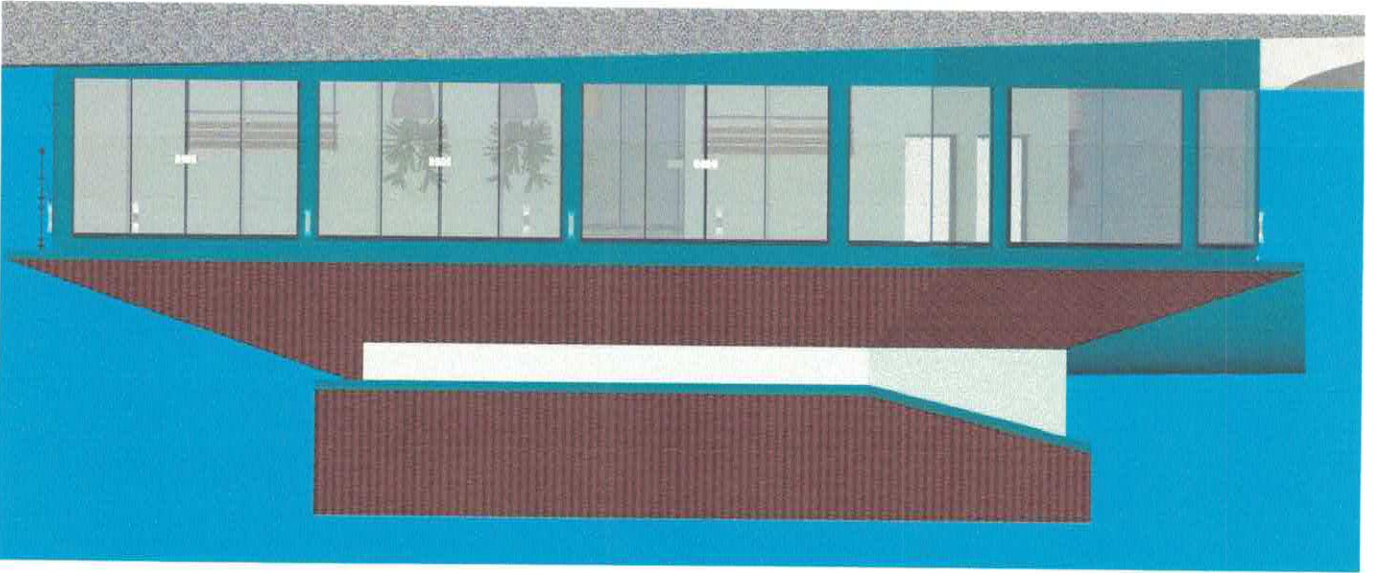

Estados de Terra  
 e das Janelas das  
 Fachadas e da  
 cobertura